緑化駐車場設計　例　格子張り　b（すりつけ式）　1/20

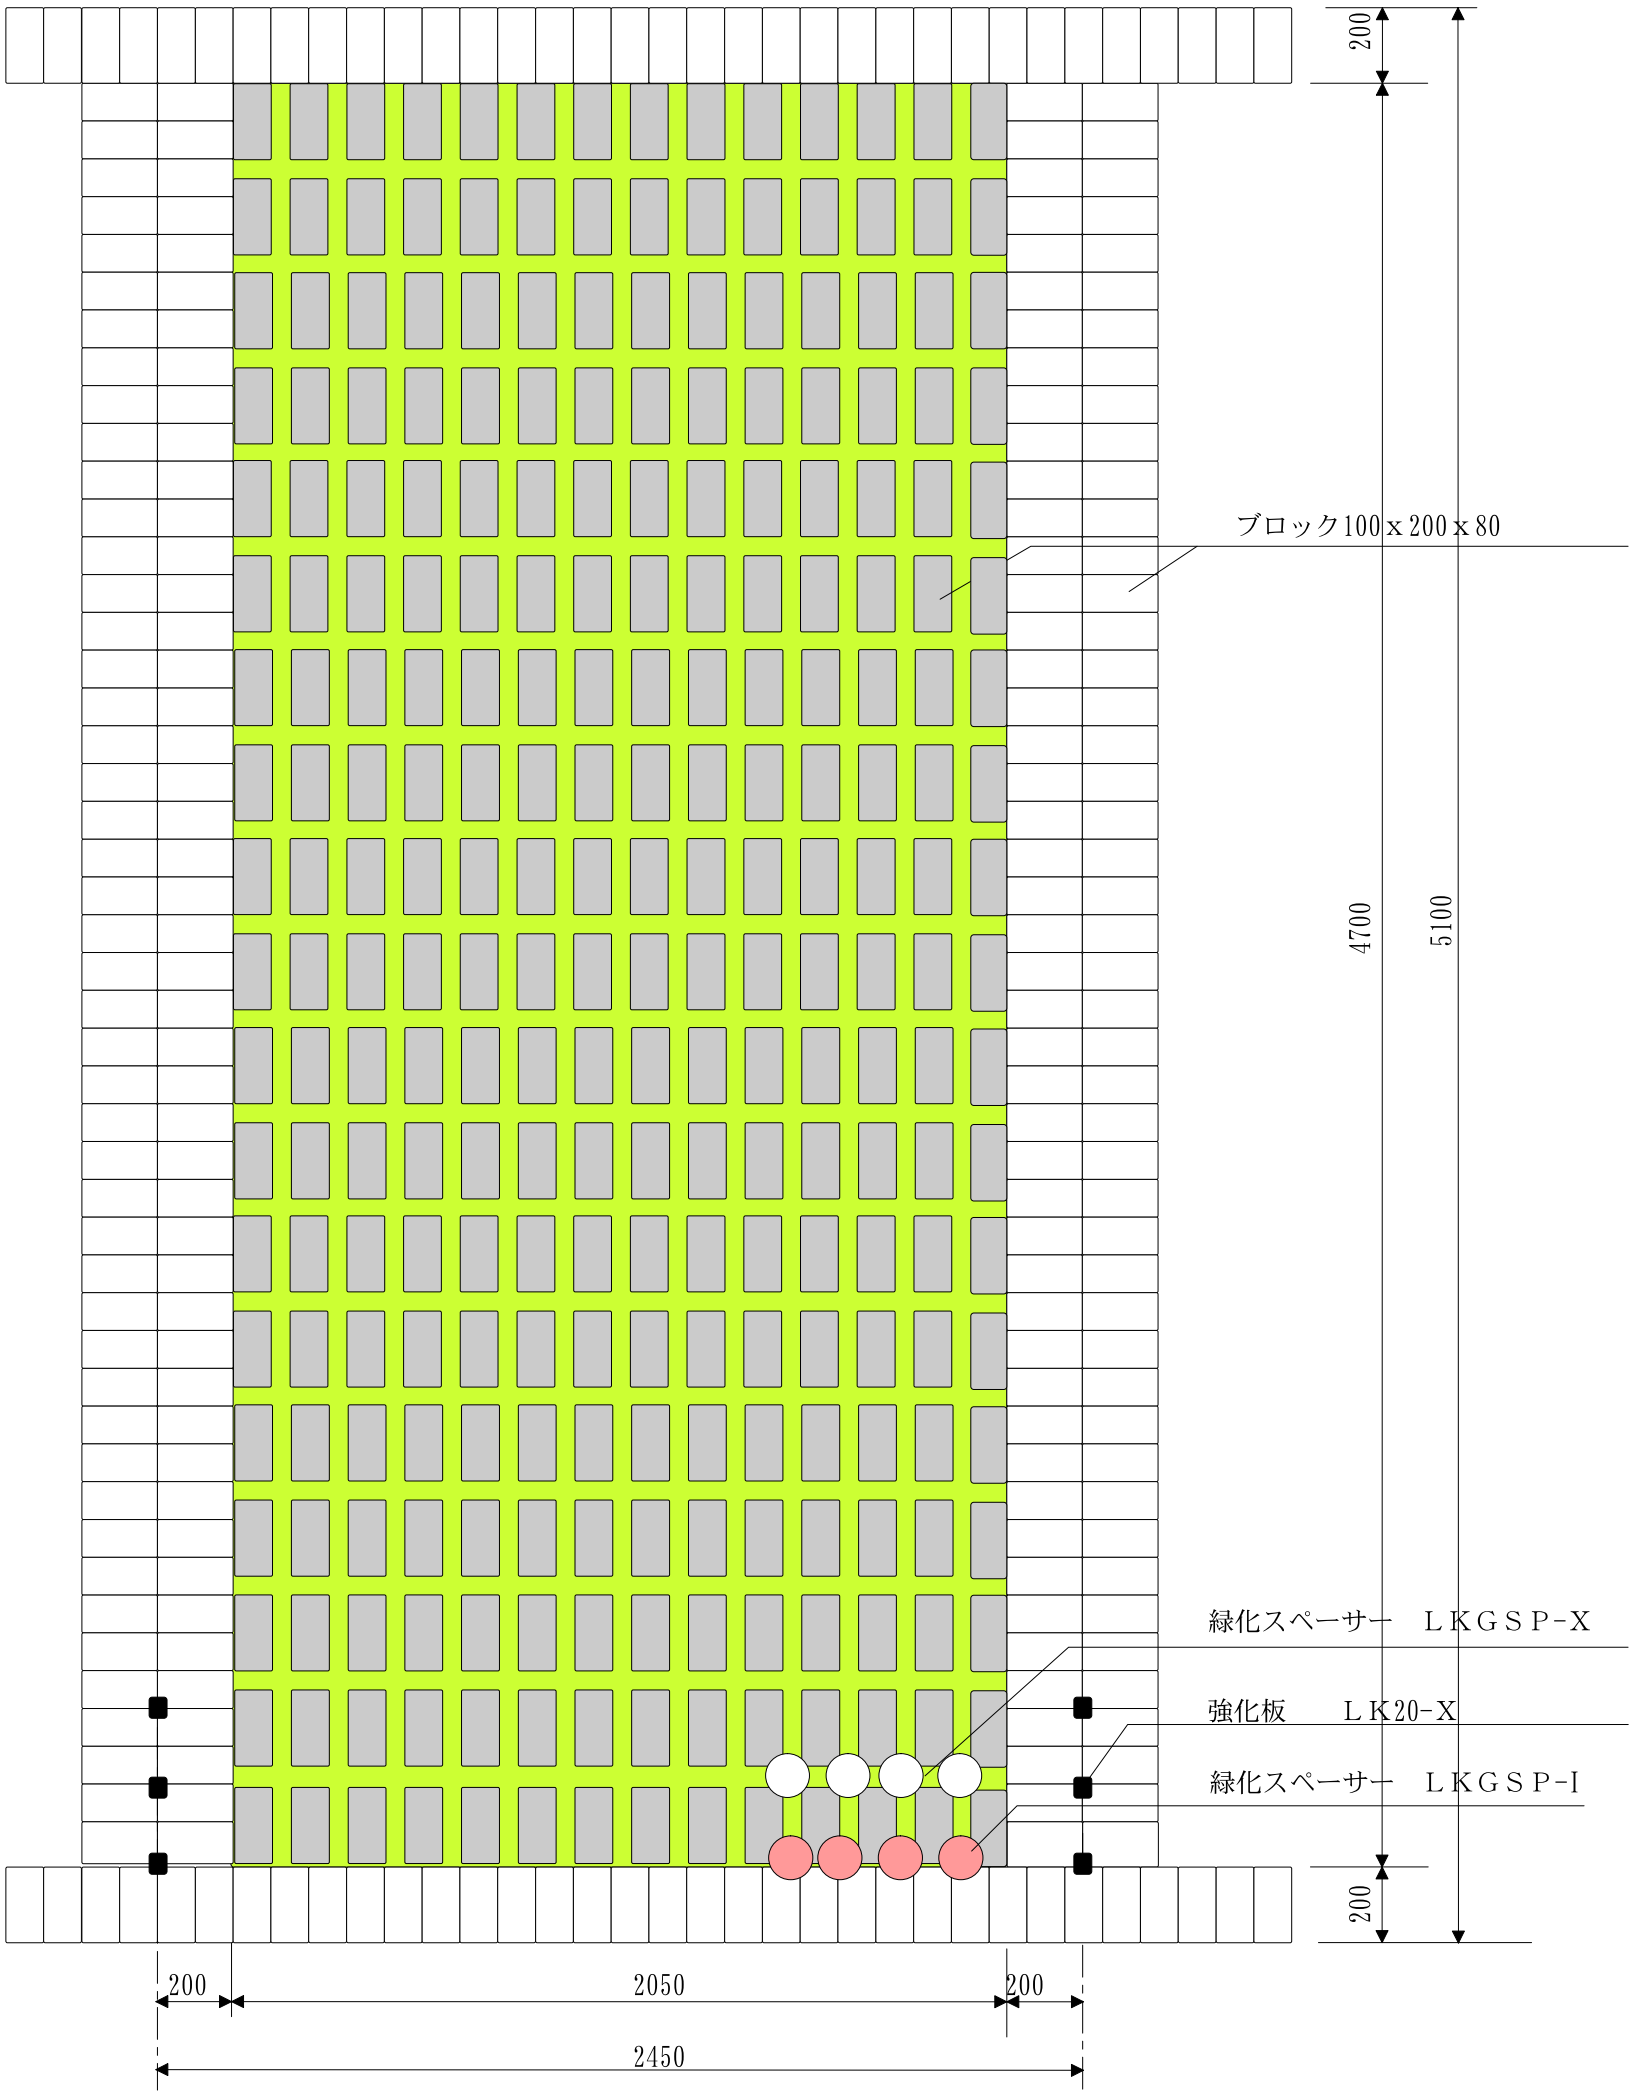

１枡当たりの積算数量

１．枡施工面積　　2.45x5.1＝	12.50㎡
２．ブロック100x200x80	266個　5.32㎡
３．縁石ブロック100x200x80	143個　2.86㎡
４．緑化スペーサーＬＫＧＳＰ-X	234個
５．緑化スペーサーＬＫＧＳＰ-Ｉ	26個
６．客土	0.35m3
７．芝草	4.32㎡
８．駐車帯緑化率	44.8％
９．強化板　　ＬＫ２０－Ｘ	48個