身障者マーク　例

緑化駐車場設計　例　格子張り　身障者マーク入り　　1/20

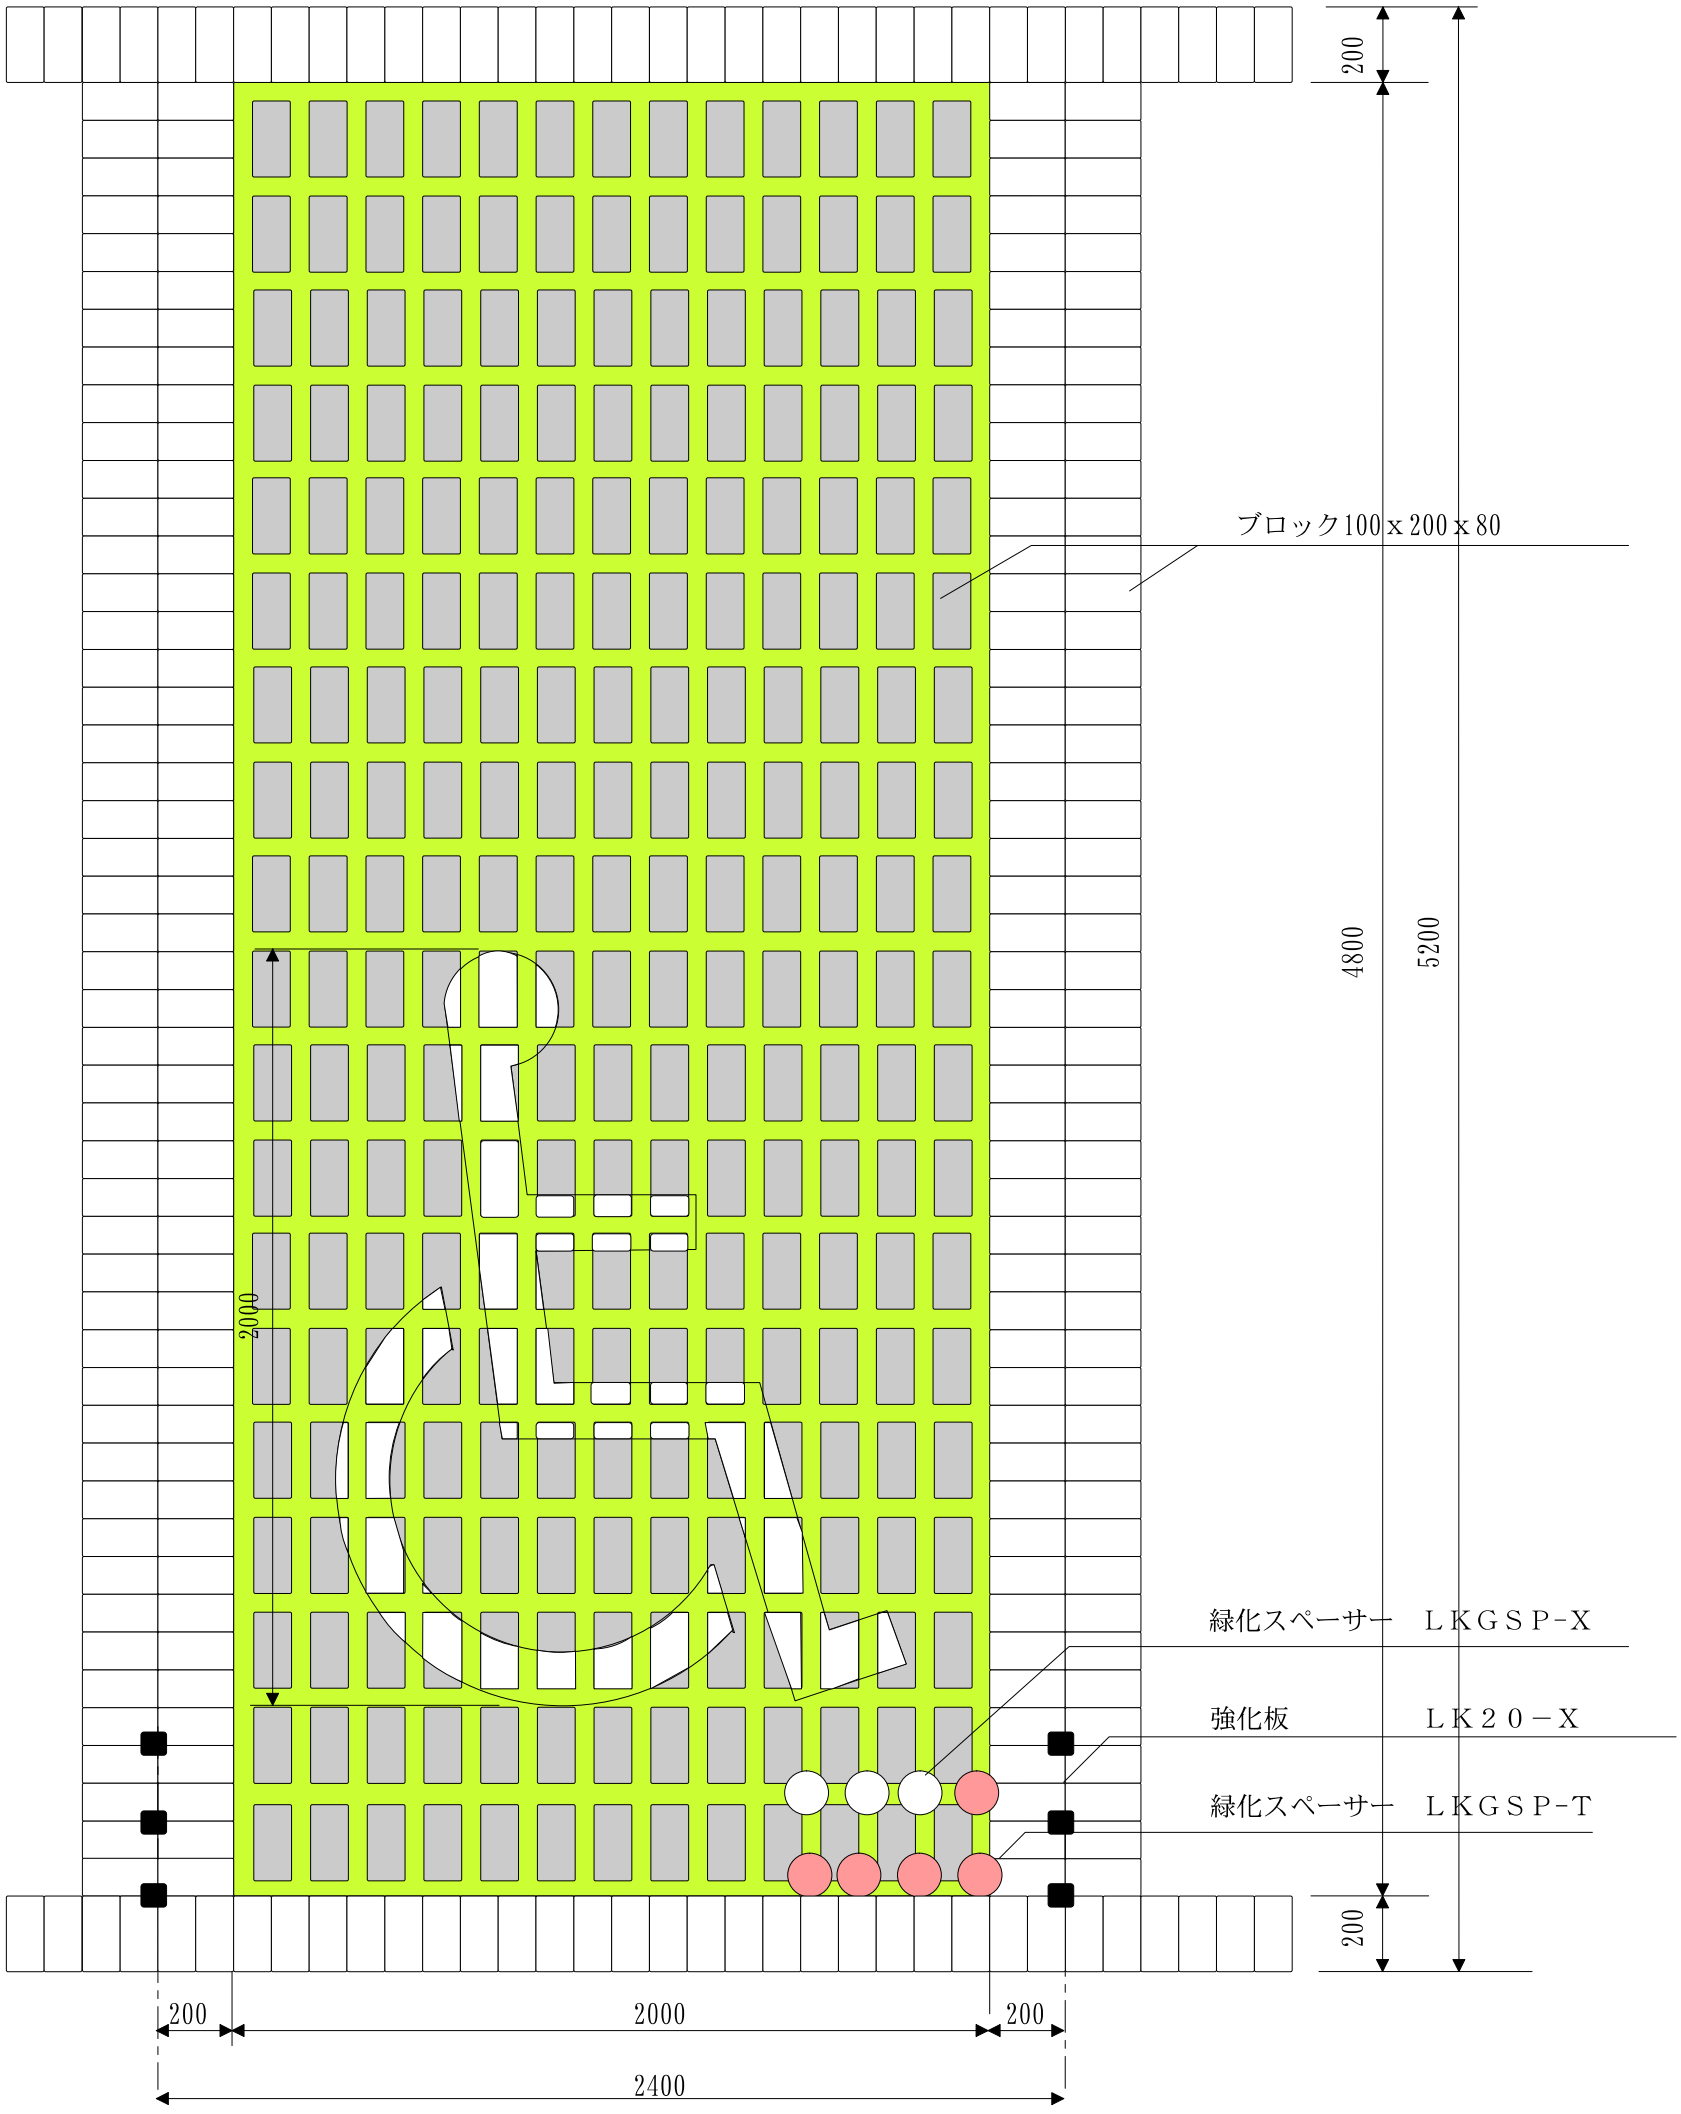

１枡当たりの積算数量

１．枡施工面積　　2.4x5.2＝	12.48㎡
２．ブロック100x200x80	247個　4.94㎡
３．縁石ブロック100x200x80	152個　3.04㎡
４．緑化スペーサーＬＫＧＳＰ-Ｘ	216個
５．緑化スペーサーＬＫＧＳＰ-Ｔ	64個
６．客土	0.40m3
７．芝草	4.94㎡
８．駐車帯緑化率	52.3％
９．強化板　　ＬＫ２０－Ｘ	49個